


表 - 4 平面図の作成例

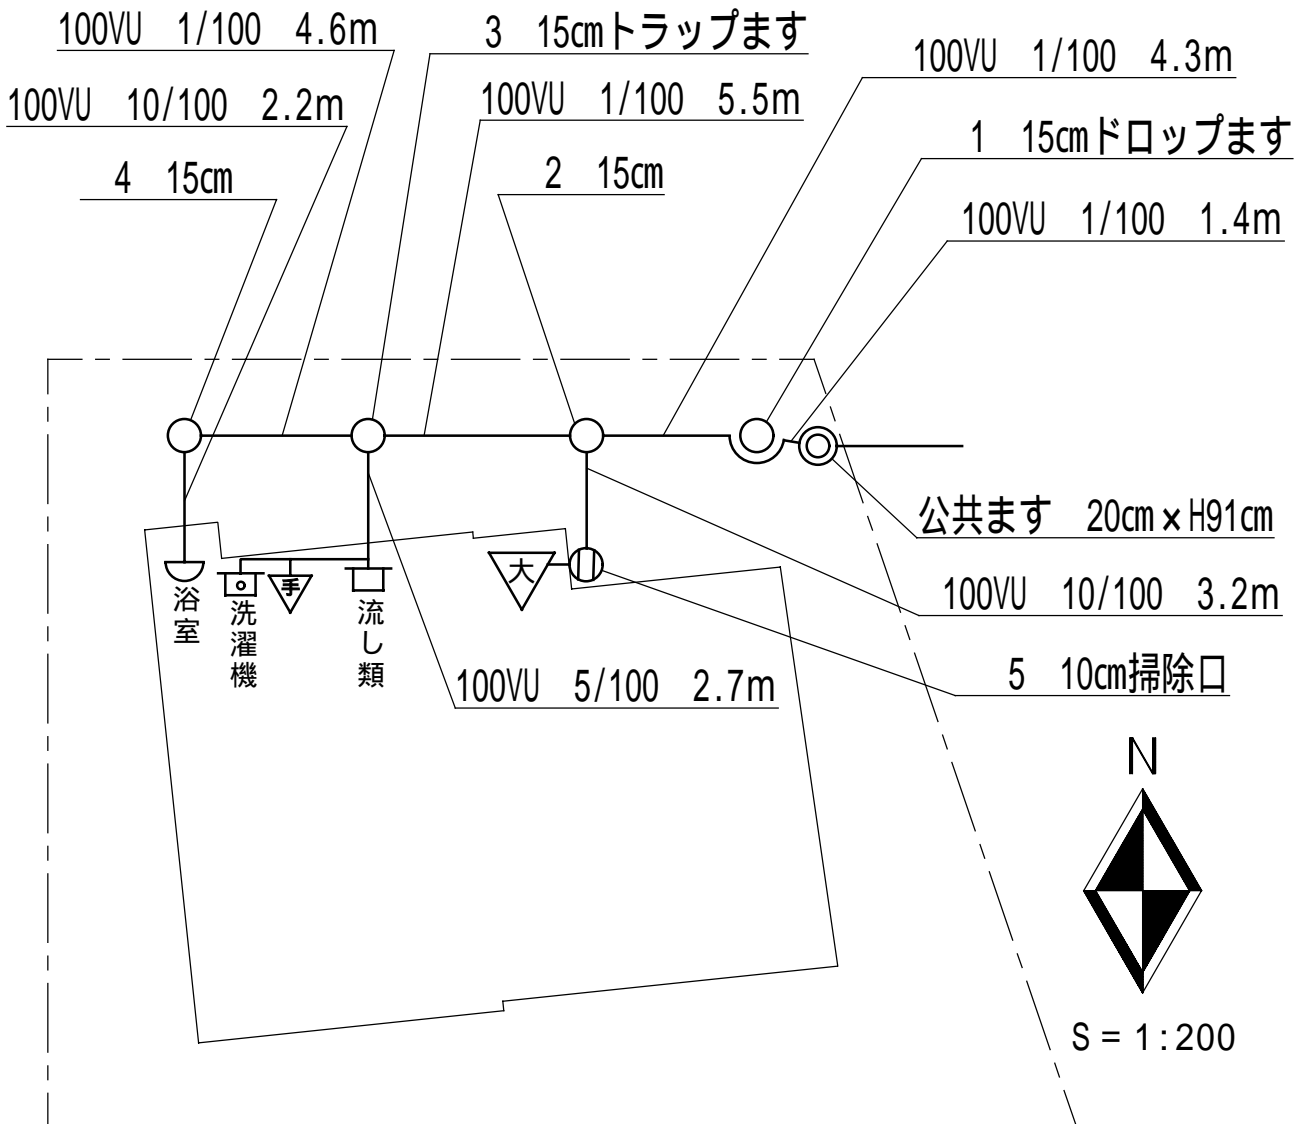

平面図は上記例示程度の簡潔な記載で可能とします。

(1) 必須記載事項

- ・ 管径(mm)、管種(記号)、管勾配(分数)、管延長(m)
- ・ ます番号(), ます内径(cm)
ます深さ(cm)の記載は任意とする
- ・ 特殊ますの種類(トラップます、ドロップます等)
- ・ 方位、縮尺
- ・ 屋内の衛生器具等(記号もしくは文字)
- ・ 建物外壁(実線)

(2) 平面図の縮尺は、1/200以上を標準とし、団地、ビル、工場のように広大な敷地を有するものについては、必要に応じてこれ以下としてもよい。

(3) 雨水排水系統の記載については、誤接続の可能性がある場合等、特別な条件により市から指示がない限り不用とする。