



1階平面図 1/200

▨ : 改造部分

● 消火器ボックス (4ヶ所)

A2: 1/200
A3: 1/200 × 71%

| | | | | | | | | | | | | | | |
|------|---------------|----|-----|----|----|----|----|------------|------|-----------|----|-------|-----|------|
| 工事名称 | ひので保育所保育室整備工事 | 工事 | 設計図 | 検図 | 担当 | 図面 | 日付 | H23.5. . . | 図面名称 | 1階平面図(改造) | 縮尺 | 1/200 | NO. | A-04 |
| | | | | | | | | | | | | | | |

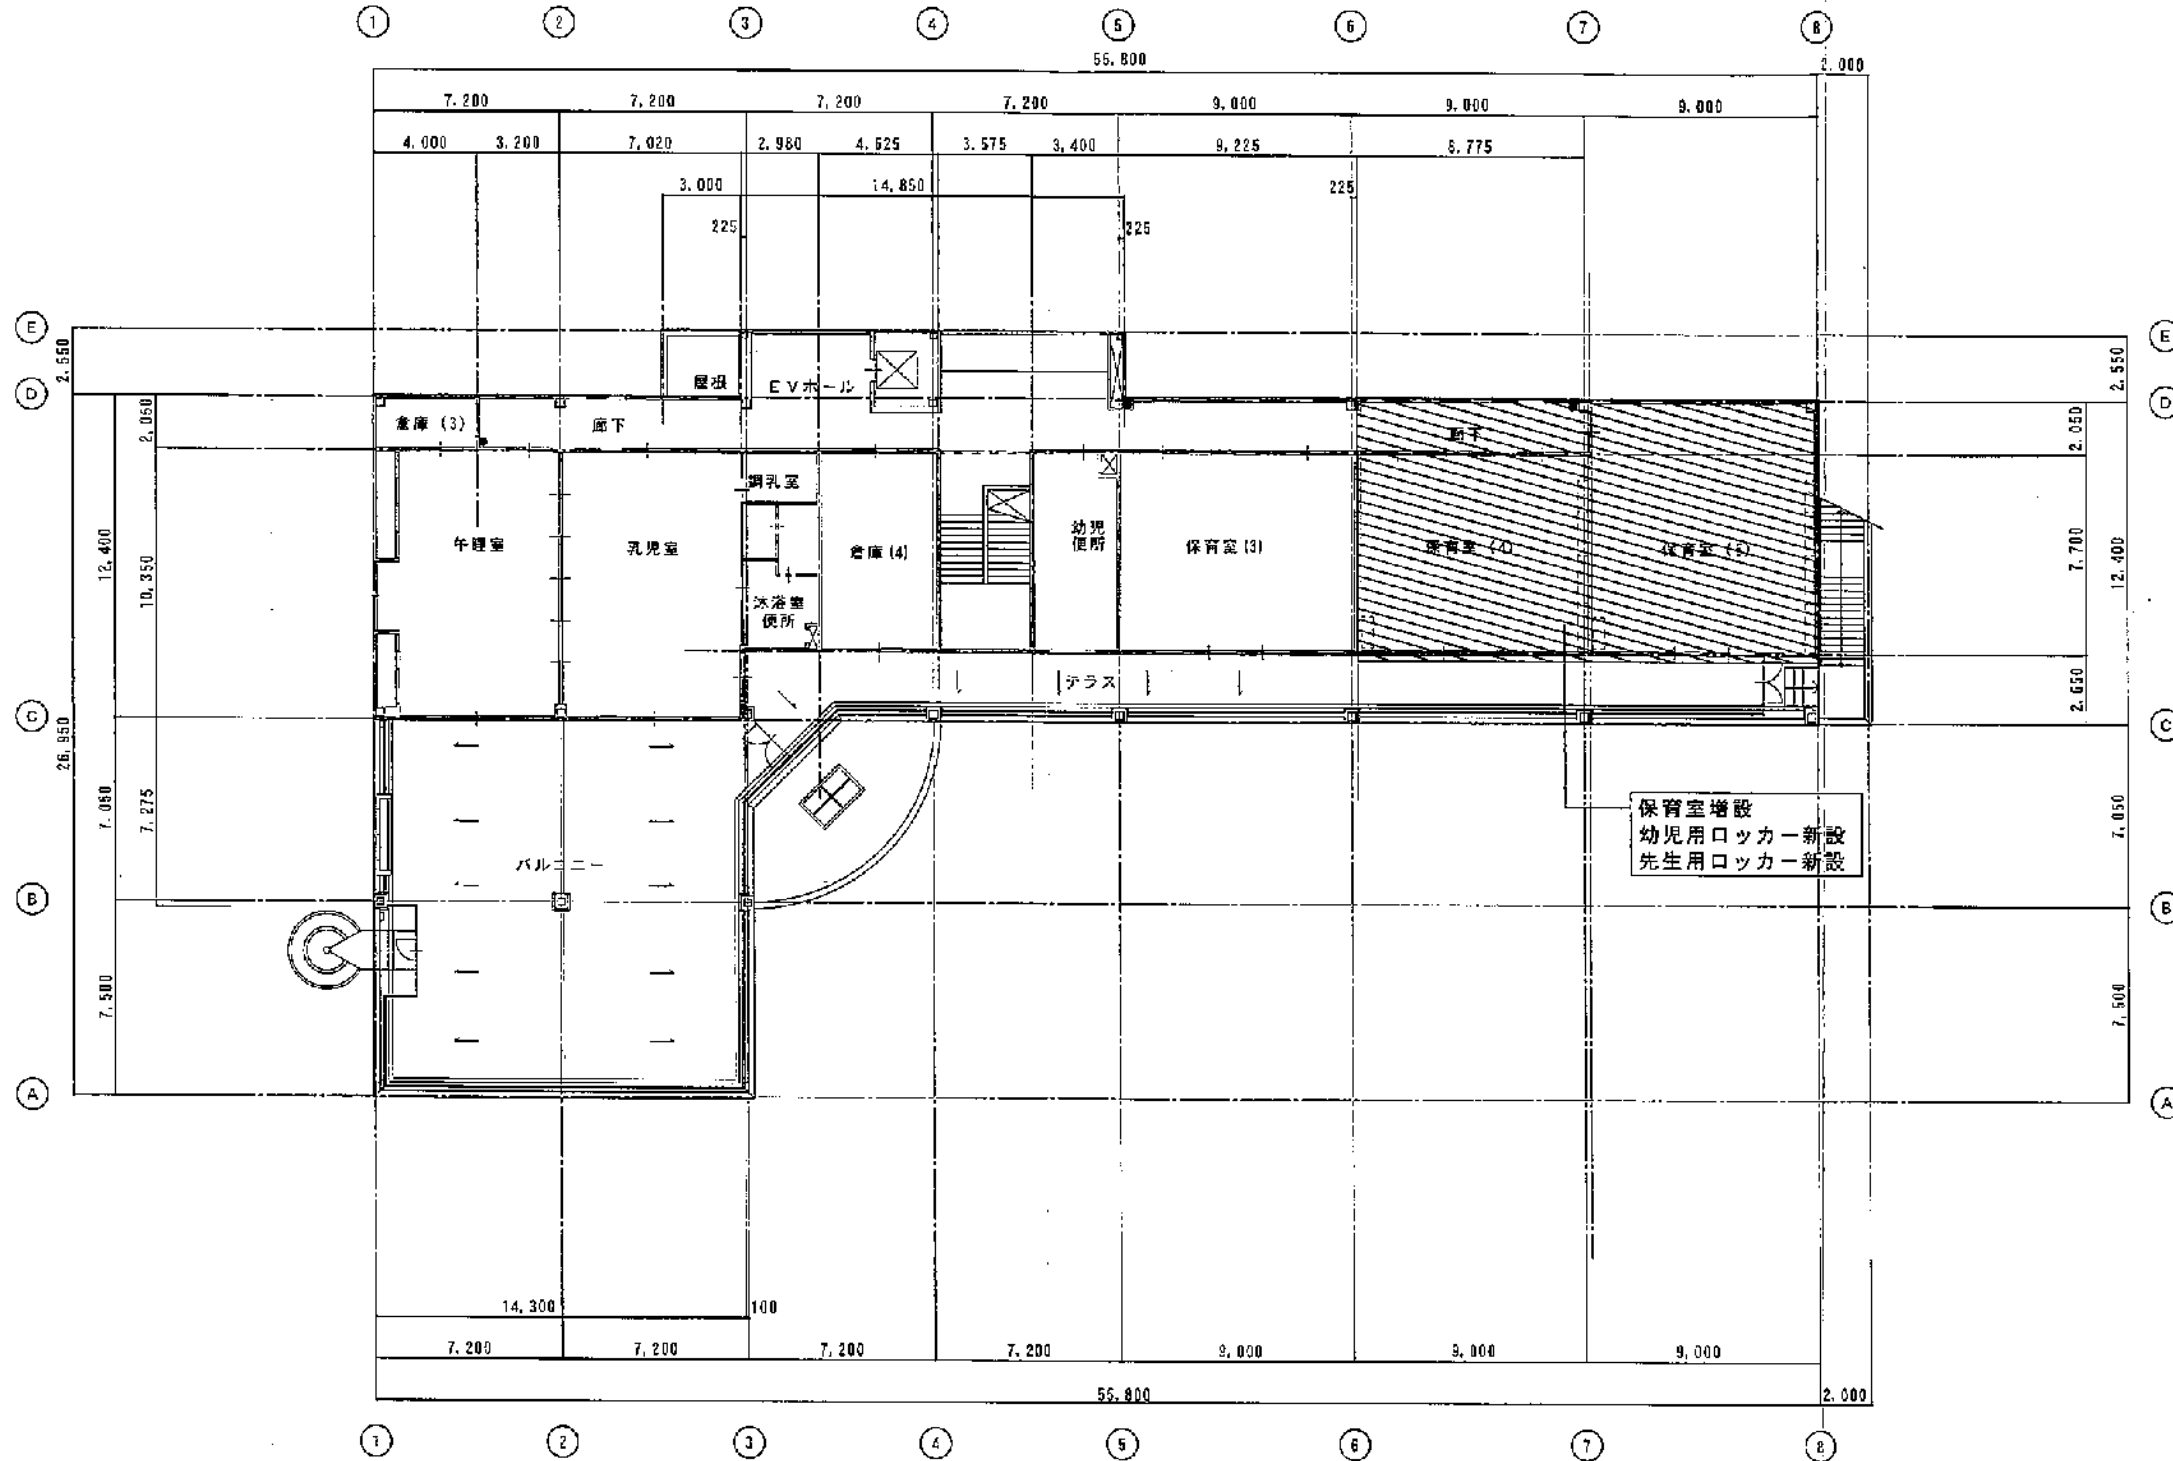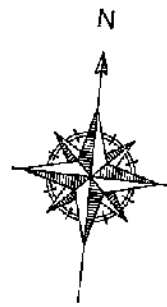


保育室増設
 幼児用ロッカー新設
 先生用ロッカー新設

2階平面図 1/200

: 改造部分


●消火器ボックス (3ヶ所)
 A2: 1/200
 A3: 1/200×713

| | | | | | | | | | | | |
|------------|----------------------|-----------|----|----|----|----|--------|-----------|----|-------|-------------|
| 工事種別 新設 | 工事名 ひので保育所保育室整備工事 | 工種 設計図 | 検区 | 担当 | 図面 | 訂行 | H23.5. | 2階平面図(改造) | 縮尺 | 1/200 | NO. A-06 |
| | | | | | | | 設計図 | | | | |

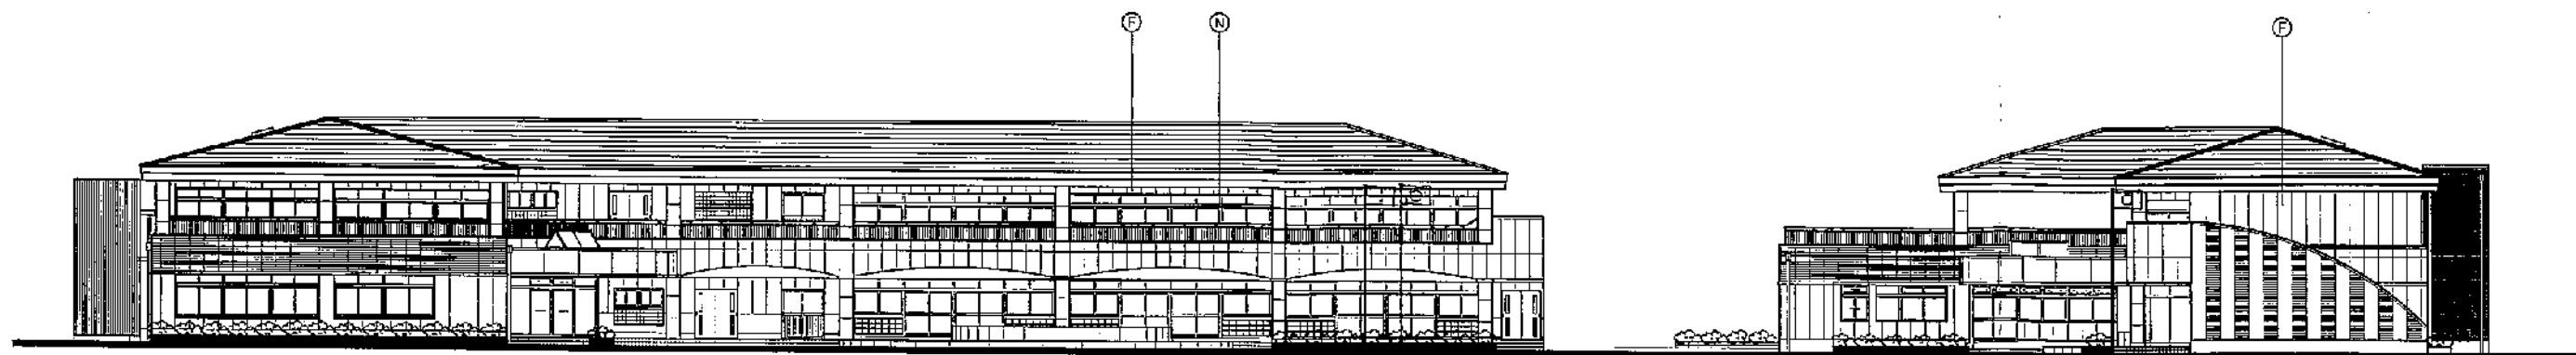

南側立面図 1/200

東側立面図 1/200

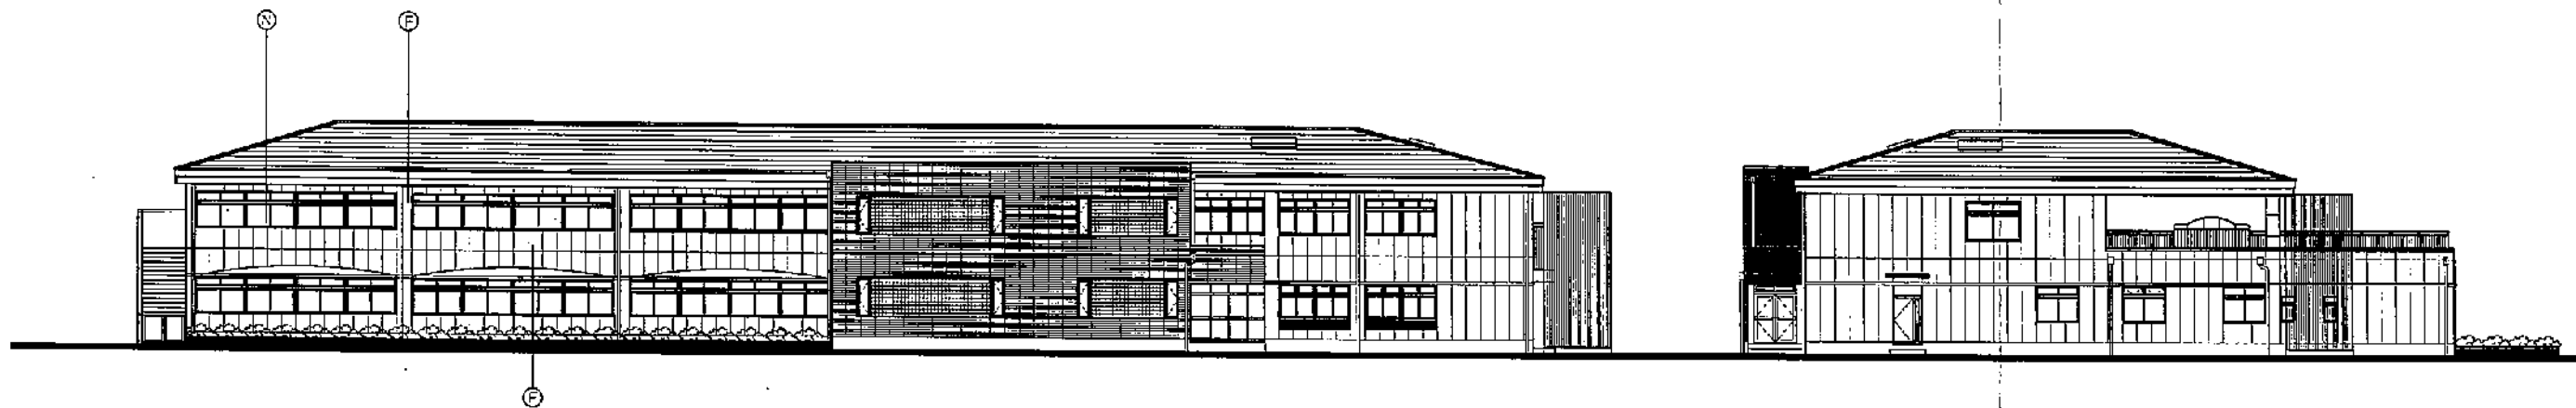

北側立面図 1/200

西側立面図 1/200

A2:1/200
A3:1/200×71%

| 仕上 | | 仕上 | | 仕上 | |
|-------------------------------|------------------------------|-----------------|--|----|--|
| Ⓐ カラーガルバリウム鋼板 段寄せ | Ⓘ カラーアルミ手摺り | ⓧ 下足箱 | | | |
| Ⓑ 屋根し: カラーガルバリウム鋼板 | Ⓜ カラーアルミ笠木 | Ⓣ 旗ポール H=10,000 | | | |
| Ⓒ トップライト【アルミ枠 複層硝子】 | Ⓨ カラーアルミ建具 | ⓕ 化粧ブロック積み | | | |
| Ⓓ アルミガラリ付アルミサッシュ | Ⓩ スチール製建具 | | | | |
| Ⓔ リブ付ALCパネル t=120 堅張り 弾性吹付タイル | ⓐ ガラスブロック | | | | |
| Ⓕ ALCパネル t=100 堅張り 弾性吹付タイル | ⓑ ステンレス製遊輪用すべり台 | | | | |
| Ⓖ リブ付ALCパネル t=50 堅張り 弾性吹付タイル | ⓓ 堅礎: 雄ビ型 100φ (カラー) | | | | |
| Ⓖ ALCパネル t=50 堅張り 弾性吹付タイル | ⓔ フッ素板 t=1.6 加工 | | | | |
| Ⓛ コンクリート打放し補修 弾性吹付タイル | ⓕ 防滑性塩ビシート貼り | | | | |
| Ⓜ コンクリート打放し補修 トップコート塗り | ⓖ 150角フロアタイル貼り | | | | |
| Ⓨ カラーアルミパネル t=2.0 加工 (フッ素塗装) | ⓗ 天井裏換気孔: ステンレス製 100φ (防虫網付) | | | | |

| | | | | | | | | | | | | | | |
|------|---------------|----|-----|----|----|----|----|------------|------|----------|----|-------|-----|------|
| 工事名称 | ひので保育園保育室整備工事 | 工事 | 設計図 | 検図 | 担当 | 図面 | 日付 | H23. 5 . . | 図面名称 | 立面図(改造後) | 縮尺 | 1/200 | NO. | A-08 |
|------|---------------|----|-----|----|----|----|----|------------|------|----------|----|-------|-----|------|