



令和 8 年度

平面图

縮尺 1/600

学校名	
-----	--

采南小学校

調査番号


(都道府県)	2	3
--------	---	---

市町村			
2	3		


	(学 校)		
5	1	7	7

整理番号	3
------	---

3871

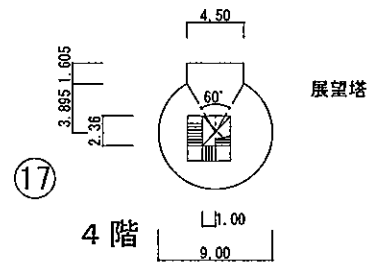


4 階

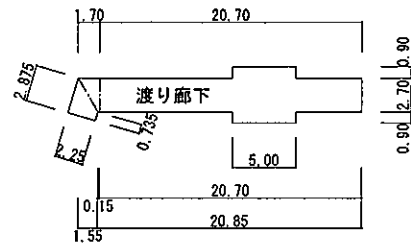


18

2 階

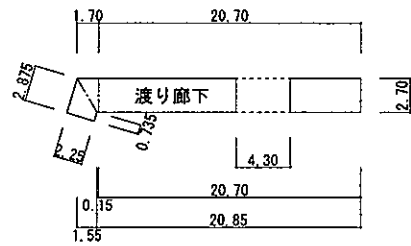


18


1 階

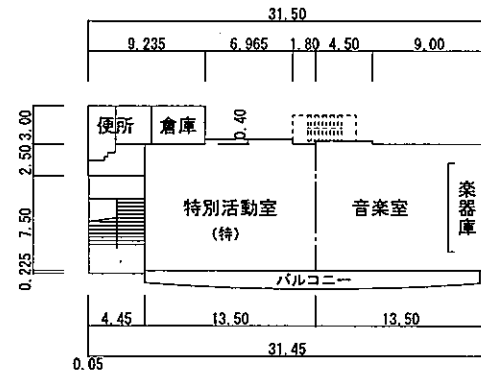


3 階

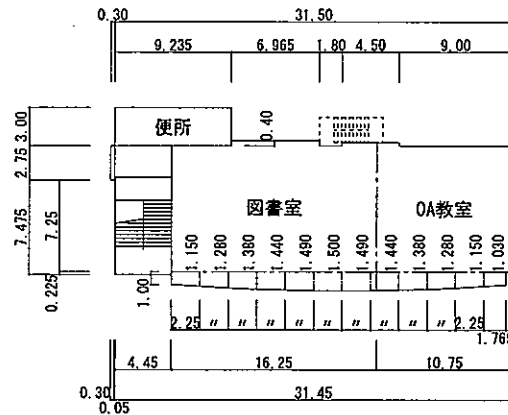


2 階

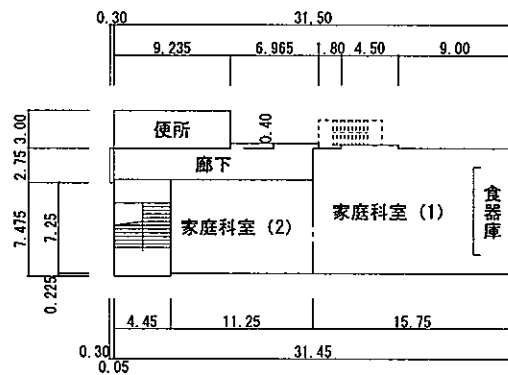

1 階

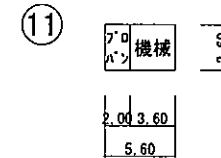

12

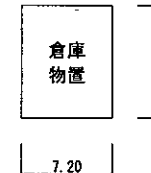

令和8年度

平面図

縮尺

1/600

0 5 10 15 20m

学校名

栄南小学校

調査番号


(普通部)

(市町村)

(学 校)

整理番号

3871

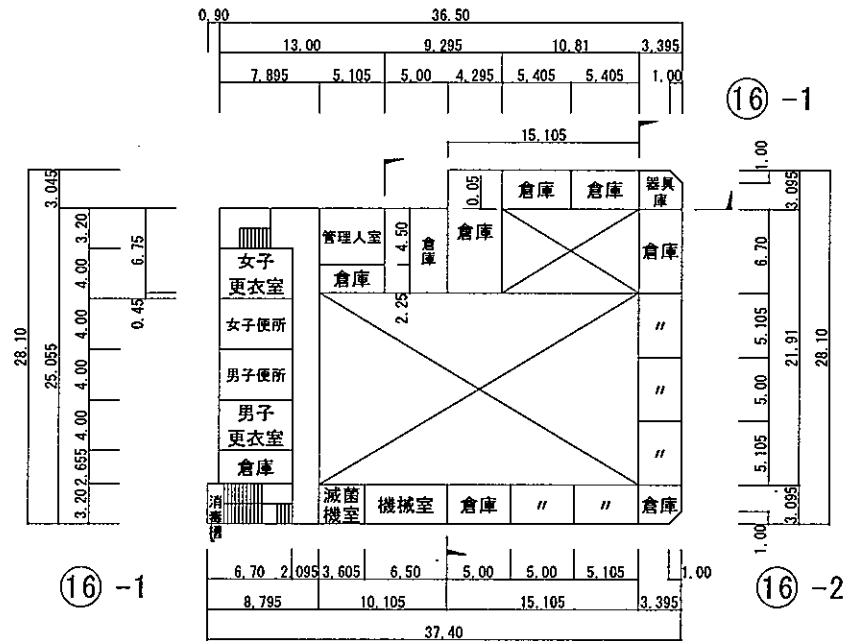

⑬

2階

⑬

1階

プール附属室 265㎡