



令和６年度


| 平面図 | 縮尺 | 1/600 (0 5 10 15 20m) | 学校名 | 十四山中学校 | 調査番号 | (都道府県) 23 | (市町村) 235 | (学校) 4301 | 整理番号 | 4371 |
|---|---|---|---|---|---|---|---|---|---|---|

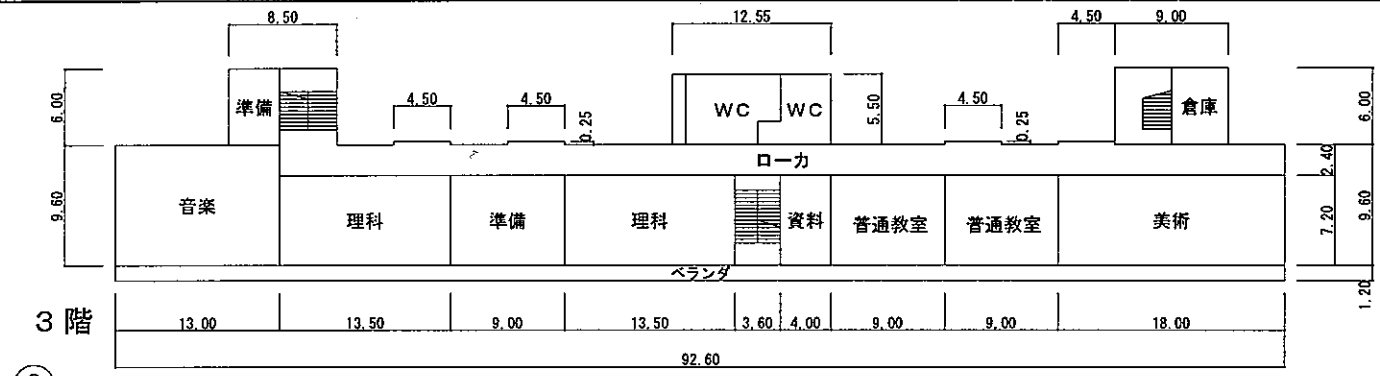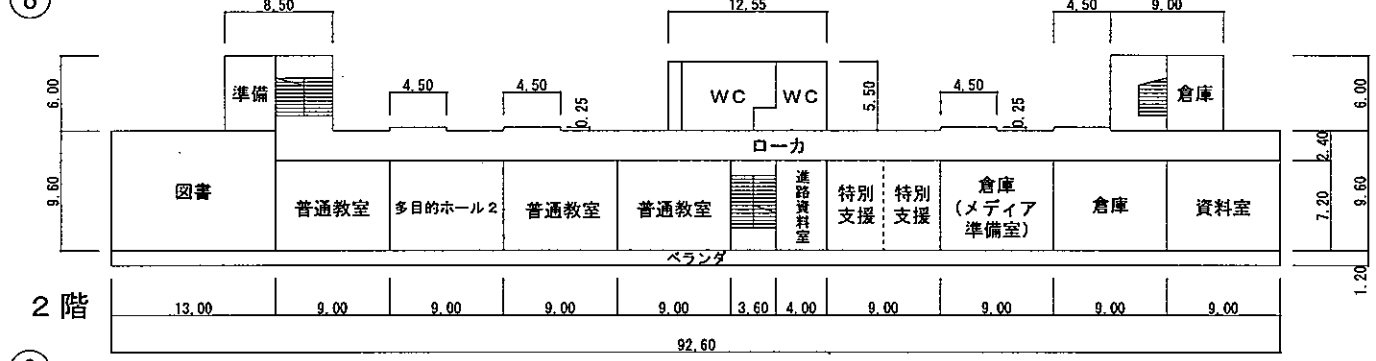

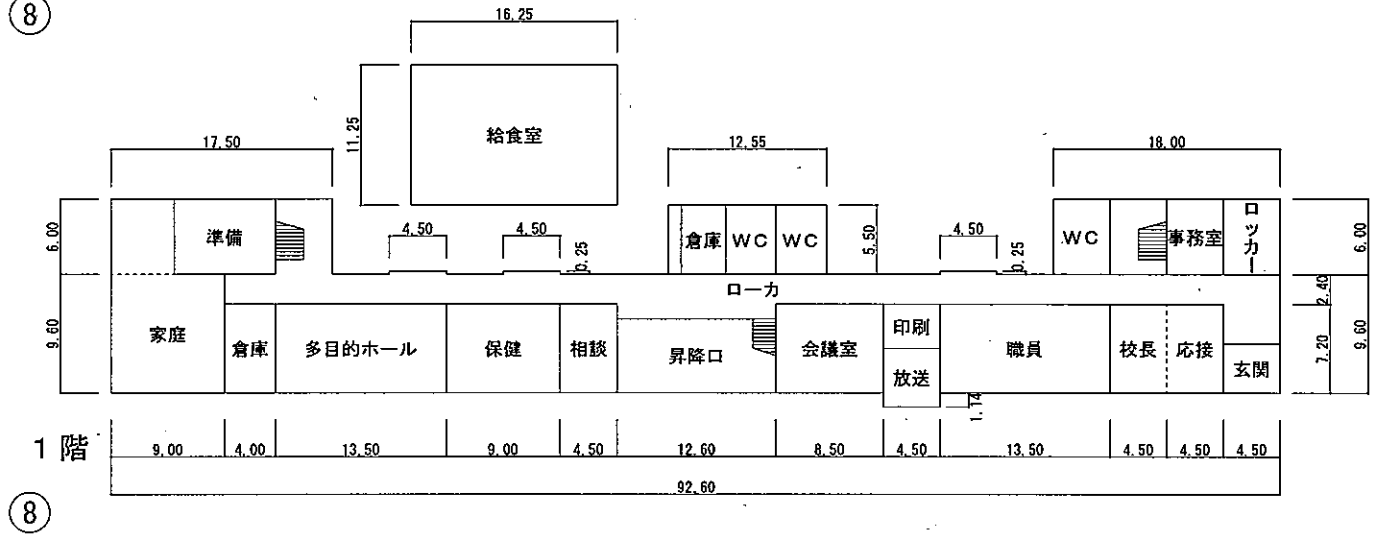


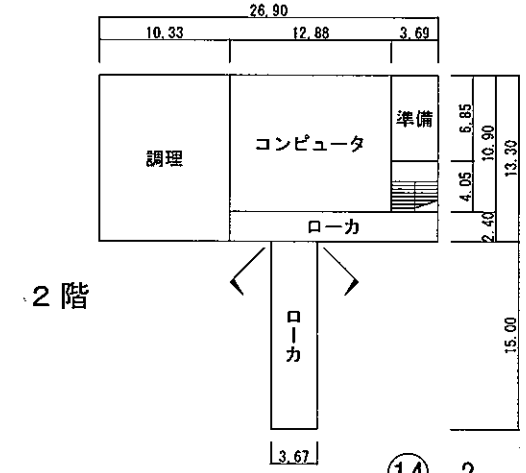

給食室　183 ㎡

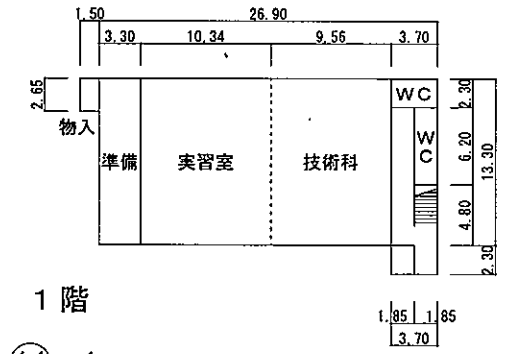文部科学省

令和６年度
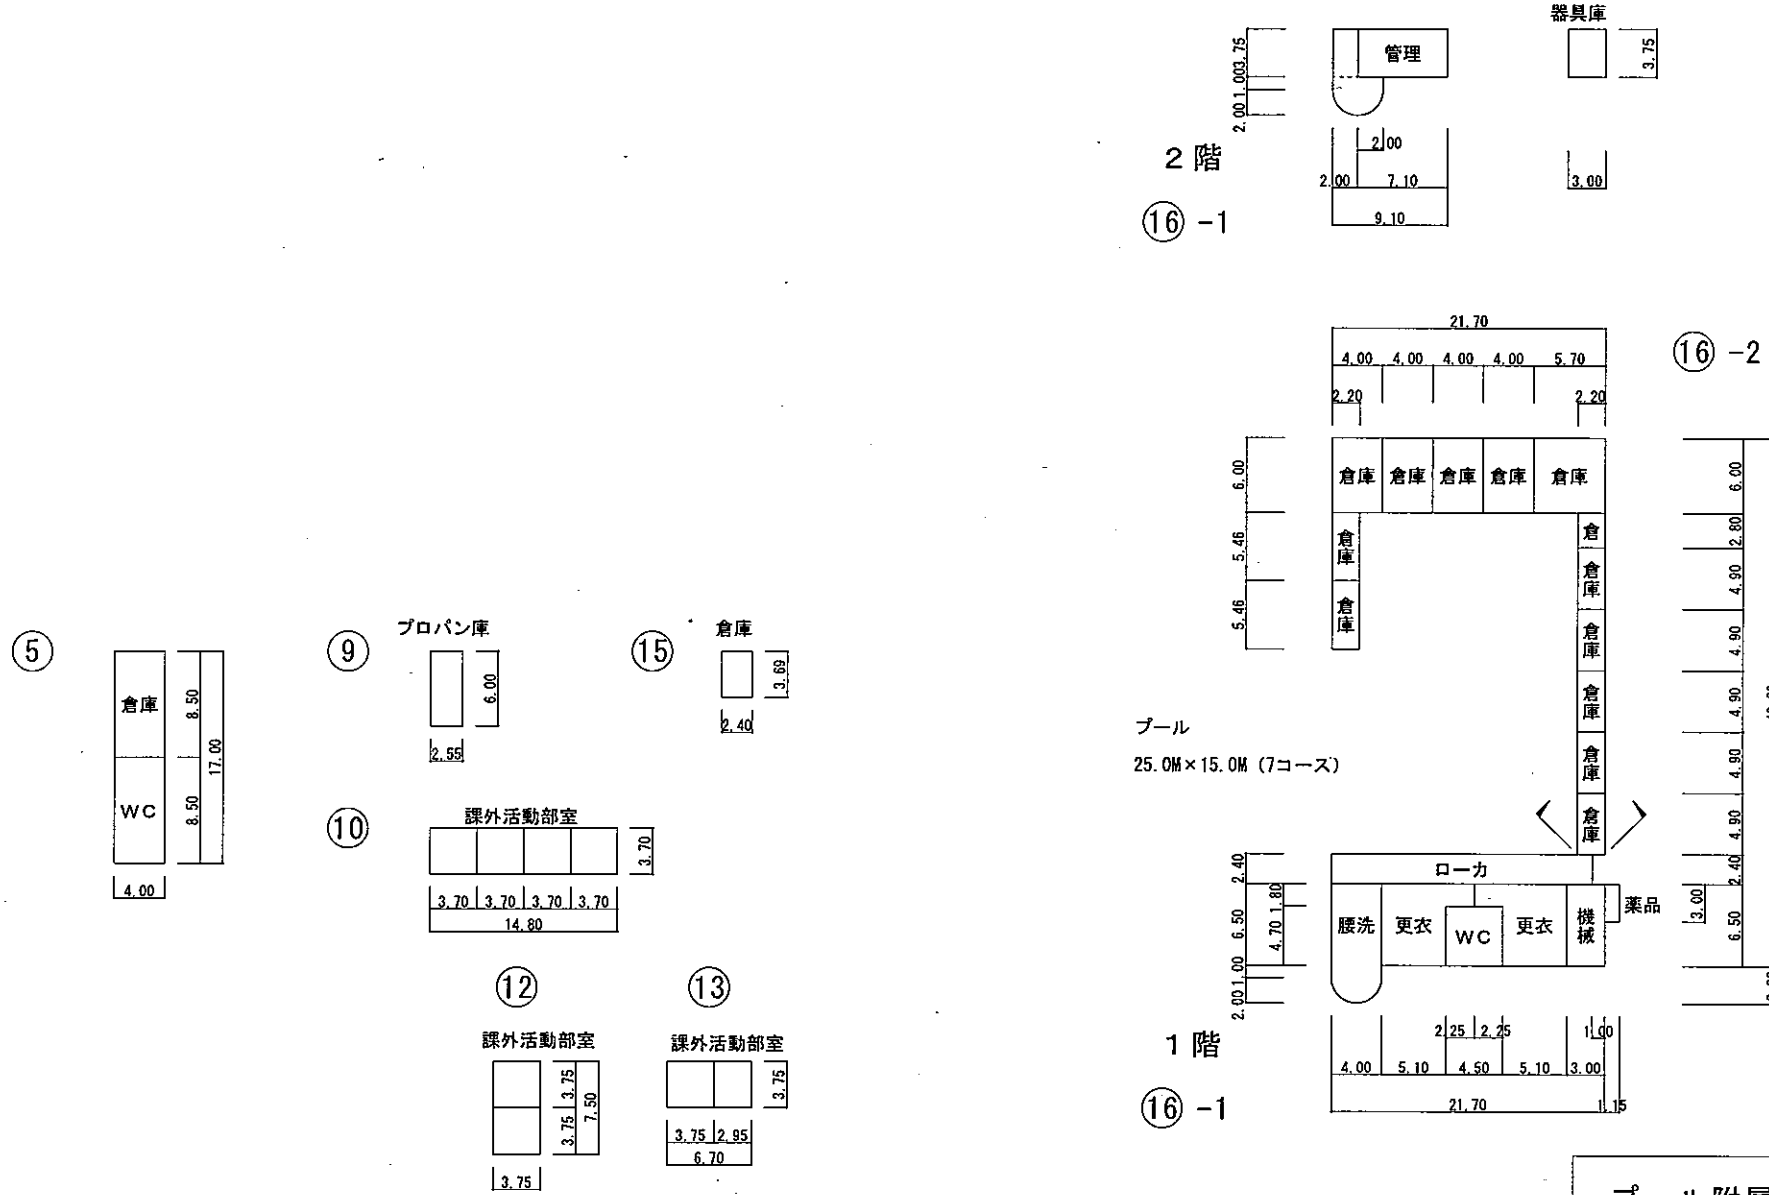
| 平面図 | 縮尺 | 1/600 (0 5 10 15 20m) | 学校名 | 十四山中学校 | 調査番号 | (都道府県) 23 | (市町村) 235 | (学校) 4301 | 整理番号 | 4371 |
|---|---|---|---|---|---|---|---|---|---|---|




プール附属室　260 ㎡