



令和８年度


平面図	縮尺	1/600 (0 5 10 15 20m)	学校名	大藤小学校	調査番号	(都道府県) 2 3	(市町村) 2 3 5	(学校) 1 7 7 4	整理番号	3872

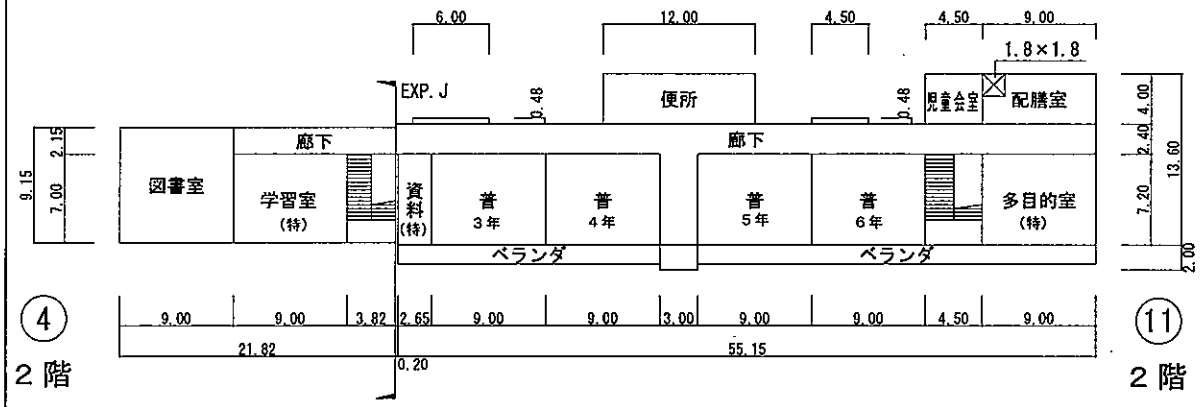


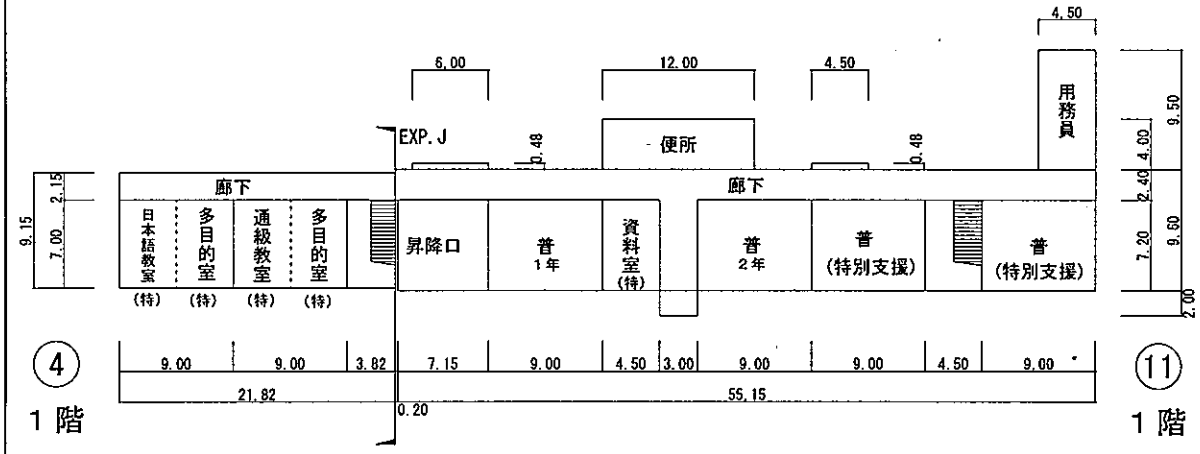

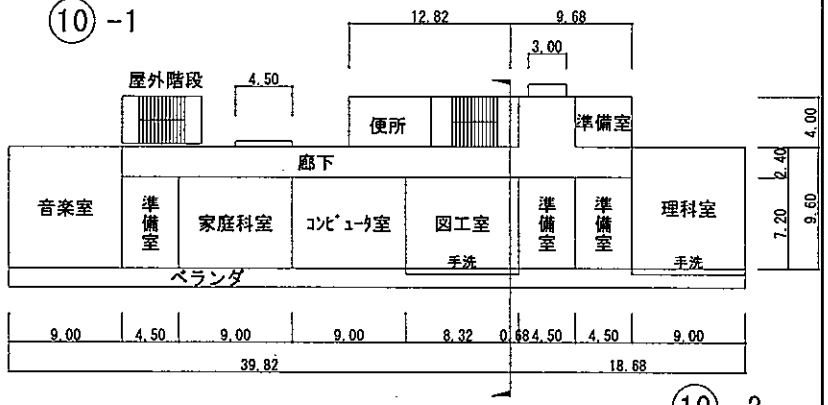

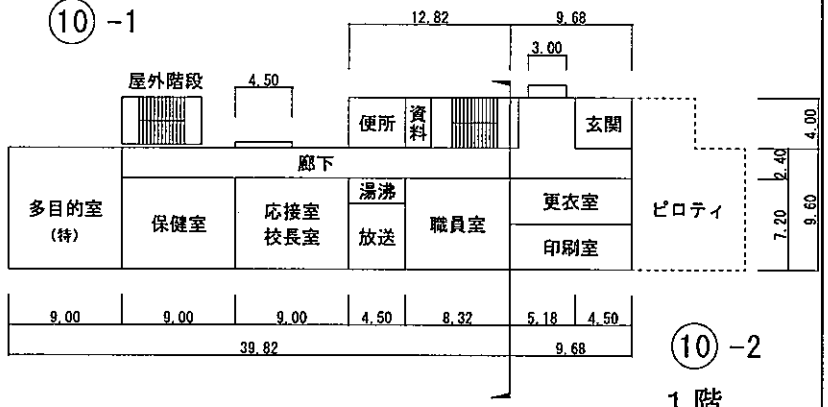

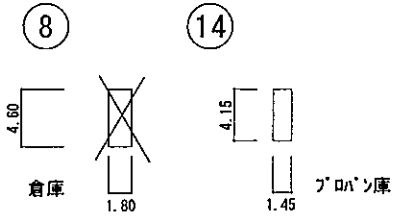

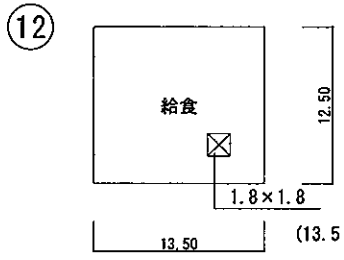


(13.5×12.5)－(1.8×1.8)＝165.51

給食　166㎡

令和８年度

平面図	縮尺	1/600 (0 5 10 15 20m)	学校名	大藤小学校	調査番号	(都道府県) 23	(市町村) 235	(学校) 1774	整理番号	3872


⑨

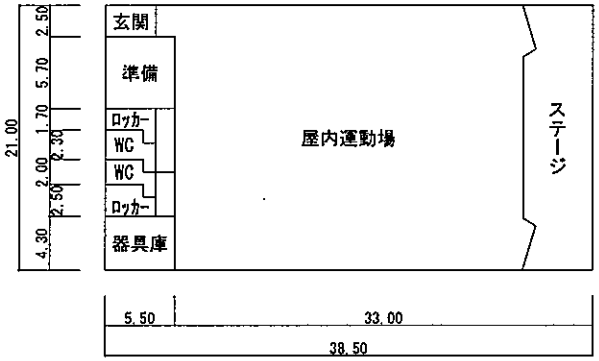

⑮-1

⑮-2

⑮-3

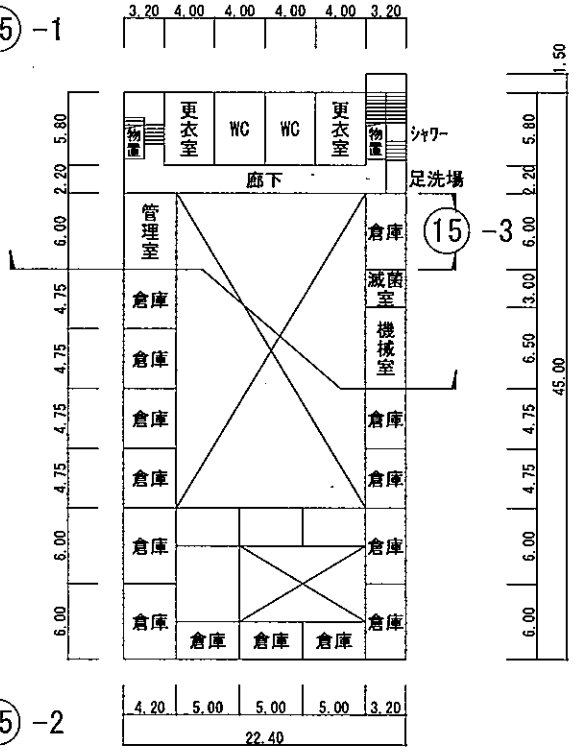

プール附属室　240㎡