

令和８年度

平面図	縮尺	1/600 (0 5 10 15 20m)	学校名	十四山東部小学校	調査番号	(都道府県) 23	(市町村) 235	(学校) 1751	整理番号	3867

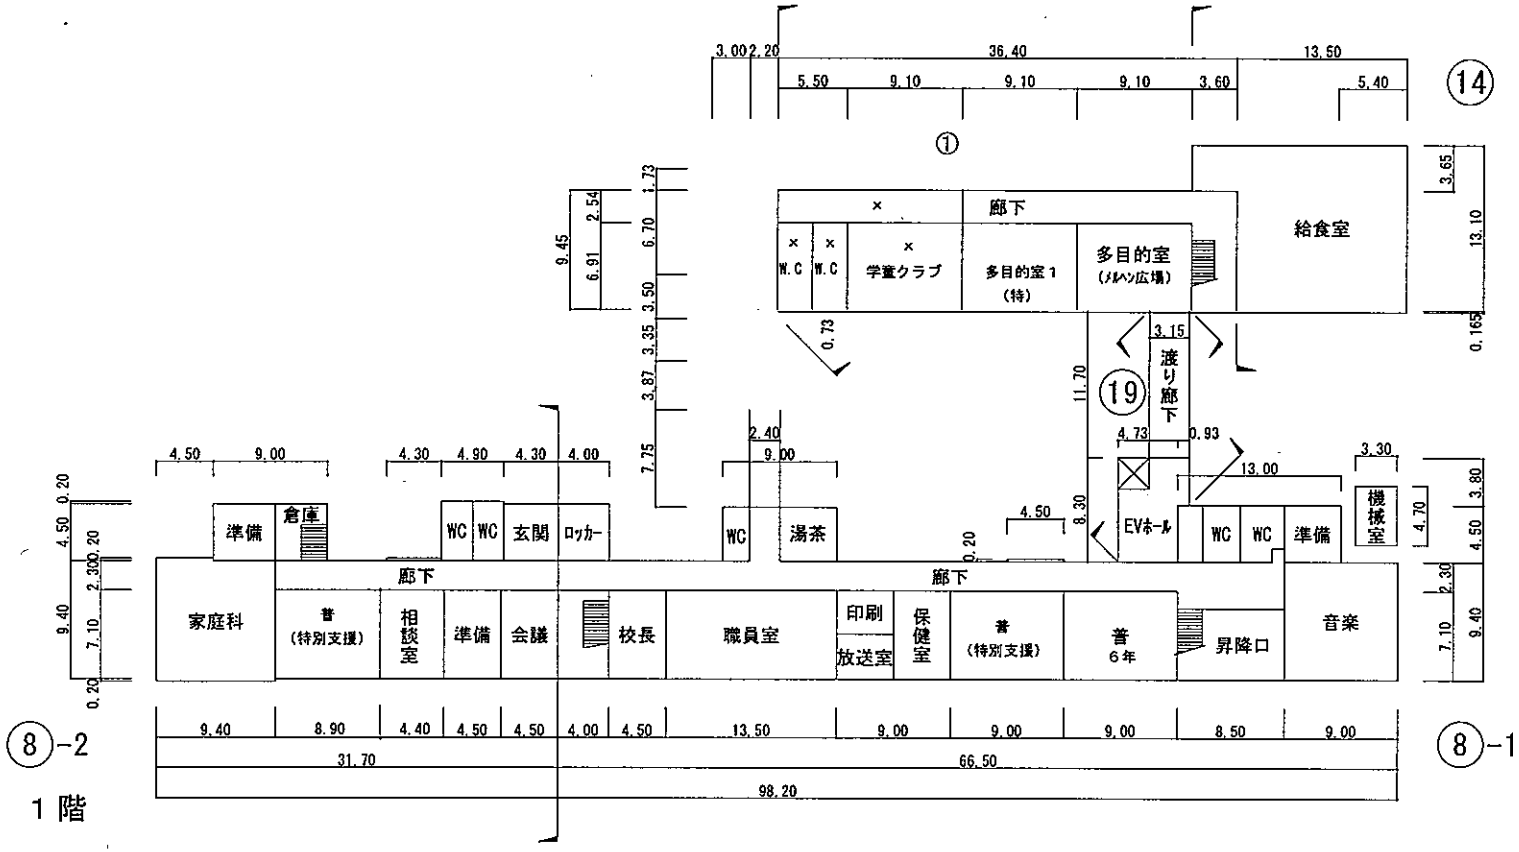


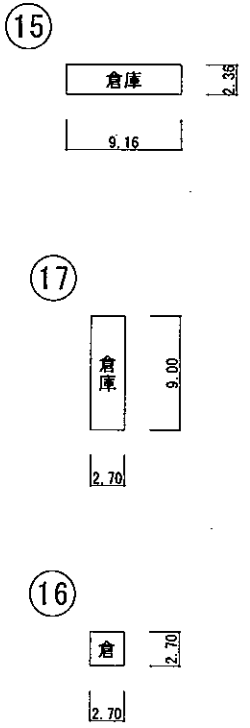

給食室	191㎡
学校開放	7㎡


令和８年度

平面図	縮尺	1/600 (0 5 10 15 20m)	学校名	十四山東部小学校	調査番号	(都道府県) 23	(市町村) 235	(学校) 1751	整理番号	3867

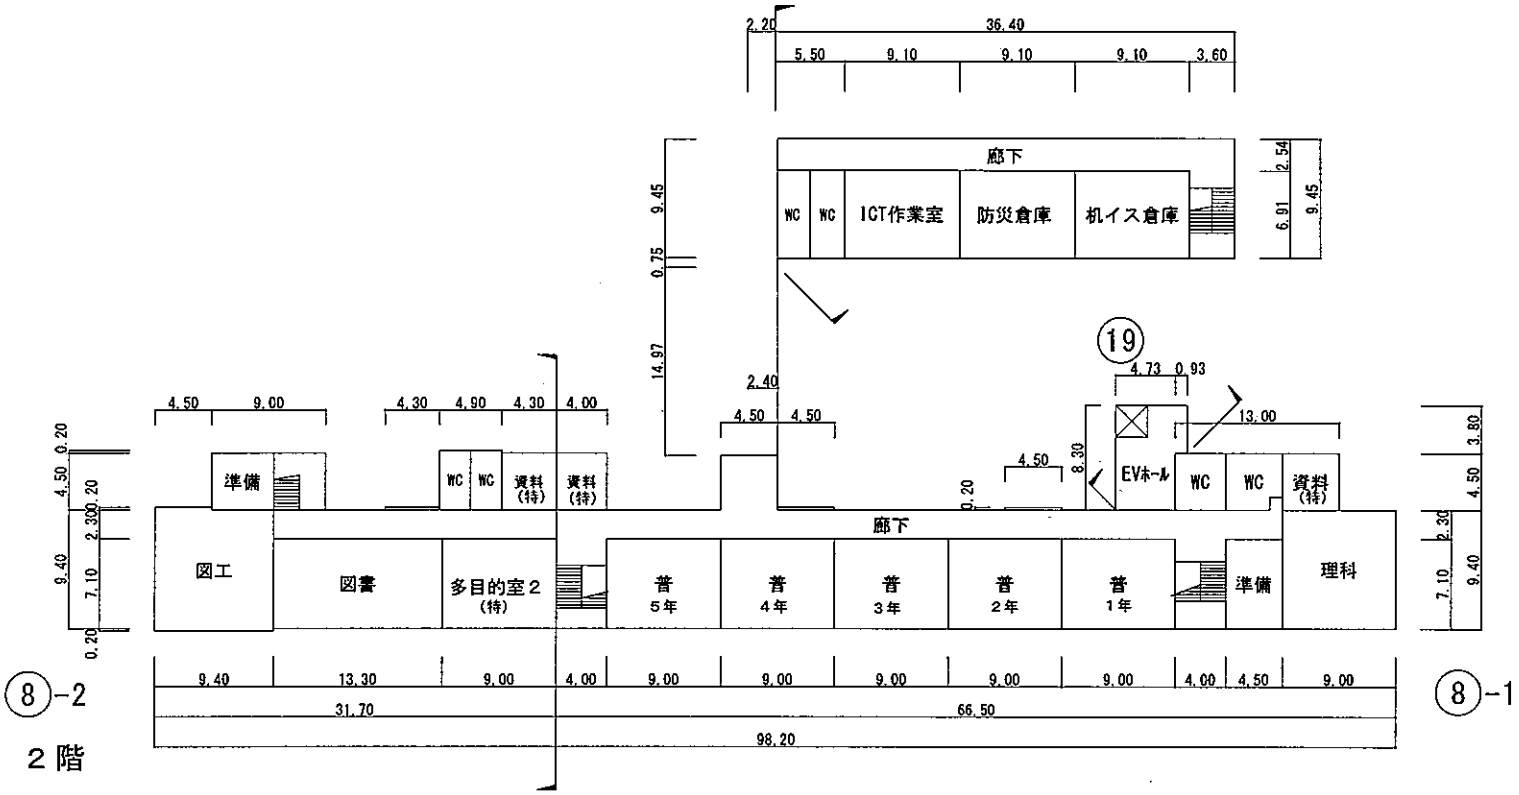

令和８年度

平面図	縮尺	1/600 (0 5 10 15 20m)	学校名	十四山東部小学校	調査番号	(都道府県) 23	(市町村) 235	(学校) 1751	整理番号	3867

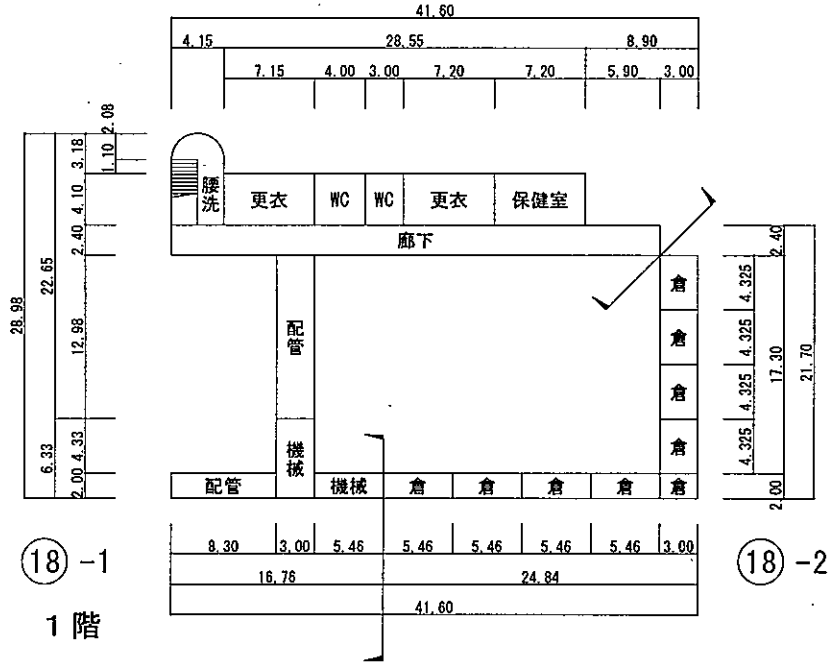

⑱-1
1階

⑱-2



⑱-1
2階

大プール　25m×15m(7ｺｰｽ)
小プール　15m×6m(3ｺｰｽ)

プール附属室　343㎡