


弥富市污水適正処理構想図(最終年度)

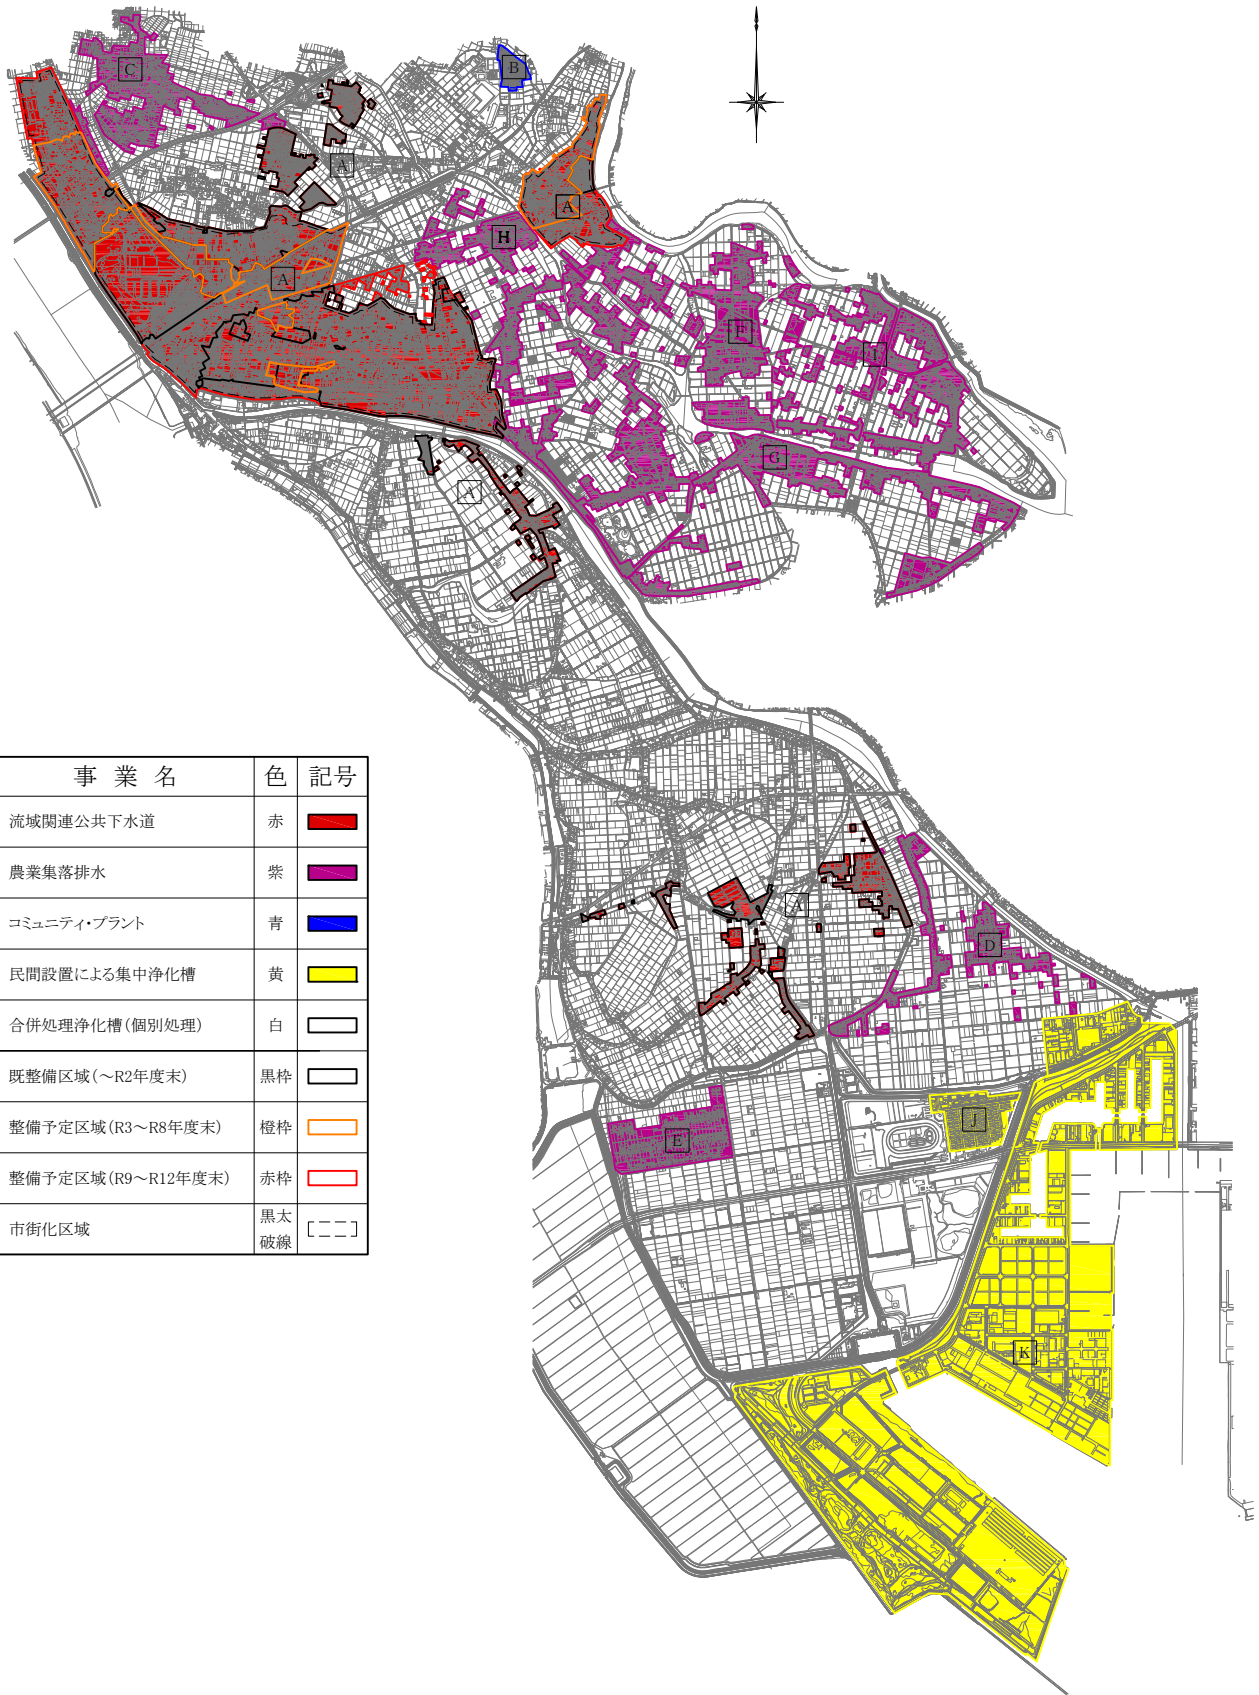

事業名	色	記号
流域関連公共下水道	赤	
農業集落排水	紫	
コミュニティ・プラント	青	
民間設置による集中浄化槽	黄	
合併処理浄化槽(個別処理)	白	
既整備区域(～R2年度末)	黒枠	
整備予定区域(R3～R8年度末)	橙枠	
整備予定区域(R9～R12年度末)	赤枠	
市街化区域	黒太破線	

工事名	弥富市污水適正処理構想
路線名	
施工場所名	
図面の種類	構想図
縮尺	S=1:15,000
図面番号	全 業の内 号