




十四山支所 案内図

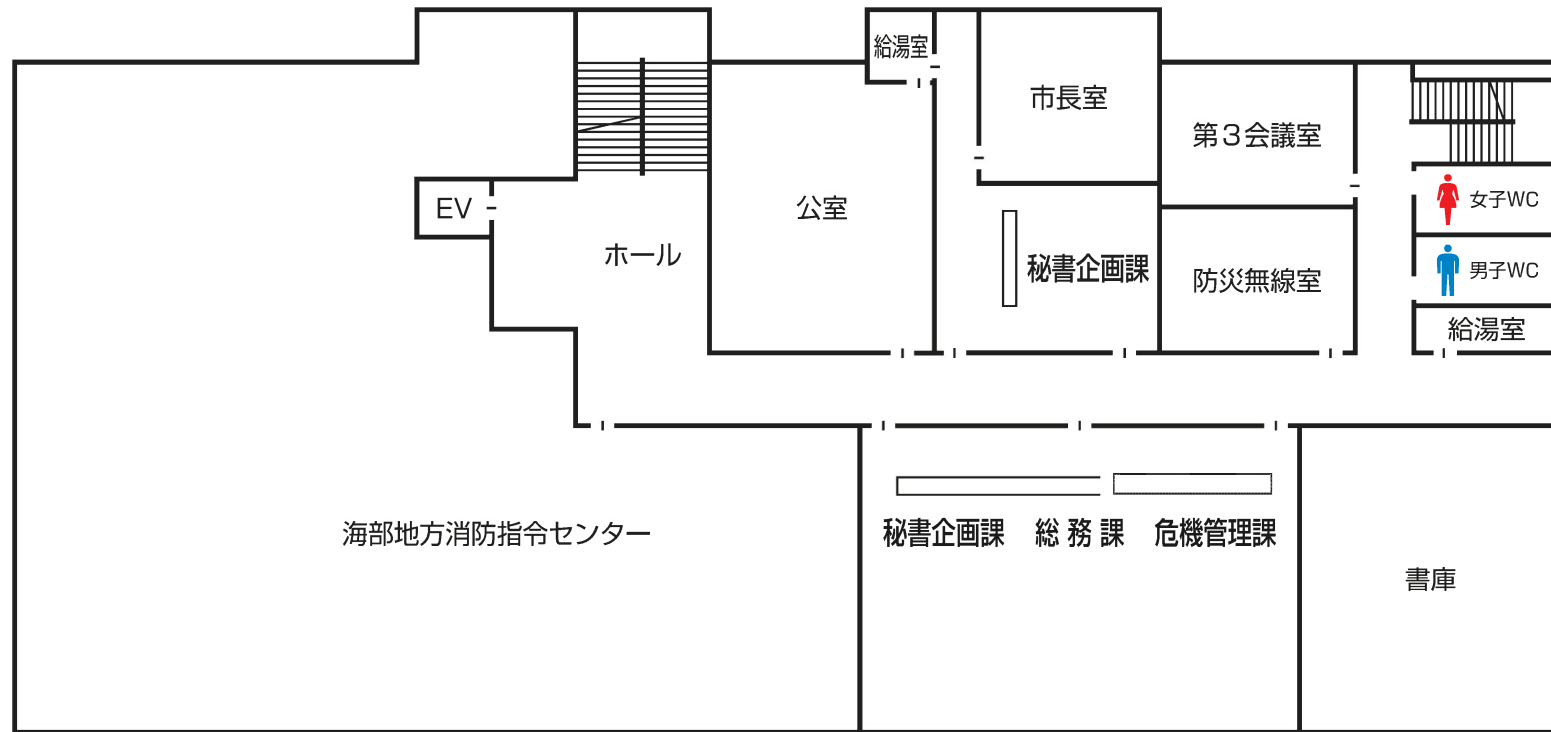

【2F 平面図】

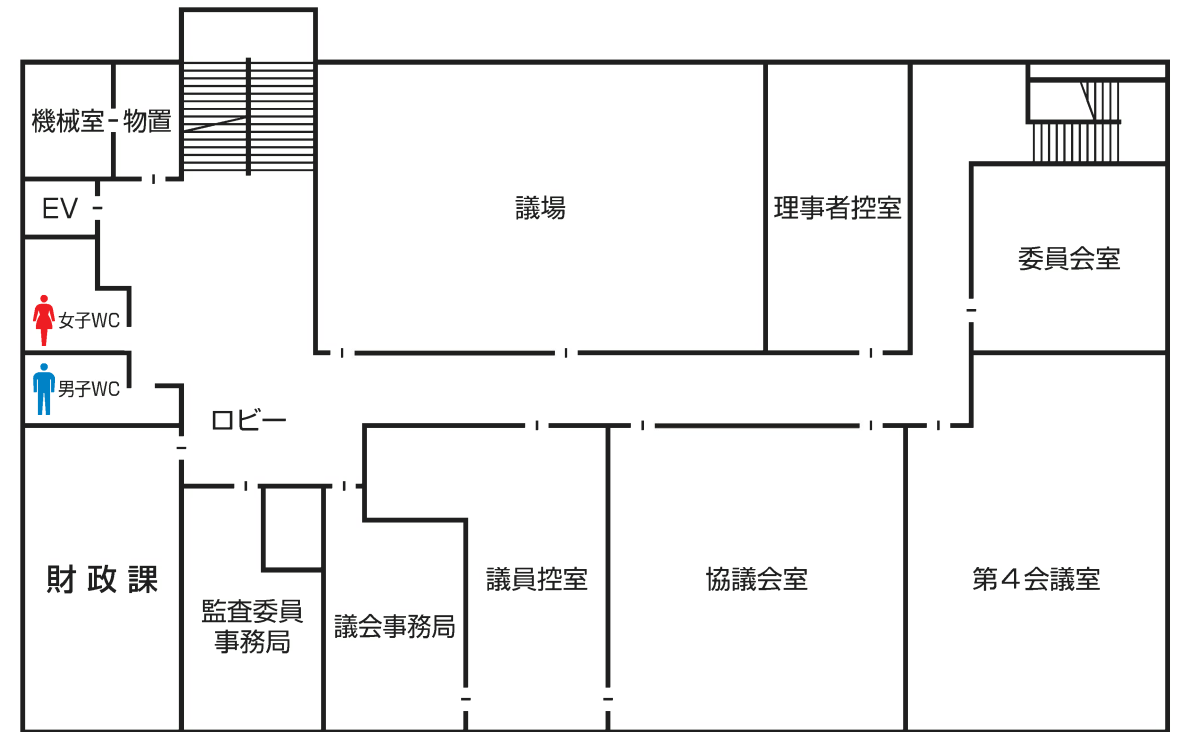

【3F 平面図】

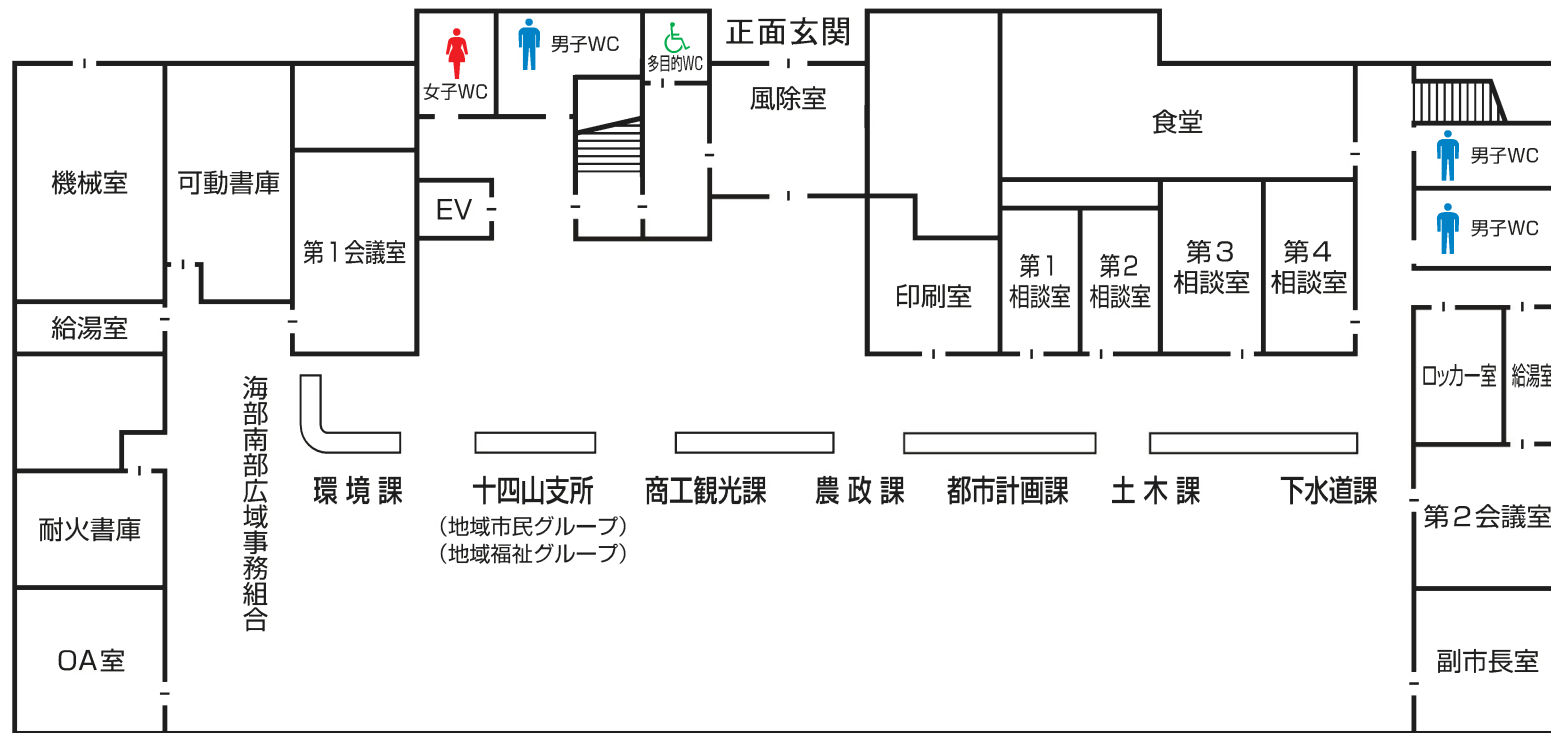

【1F 平面図】