
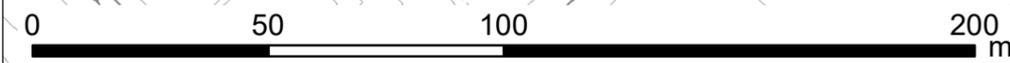


名古屋都市計画 前ヶ平地区計画 計画図
1/1,500

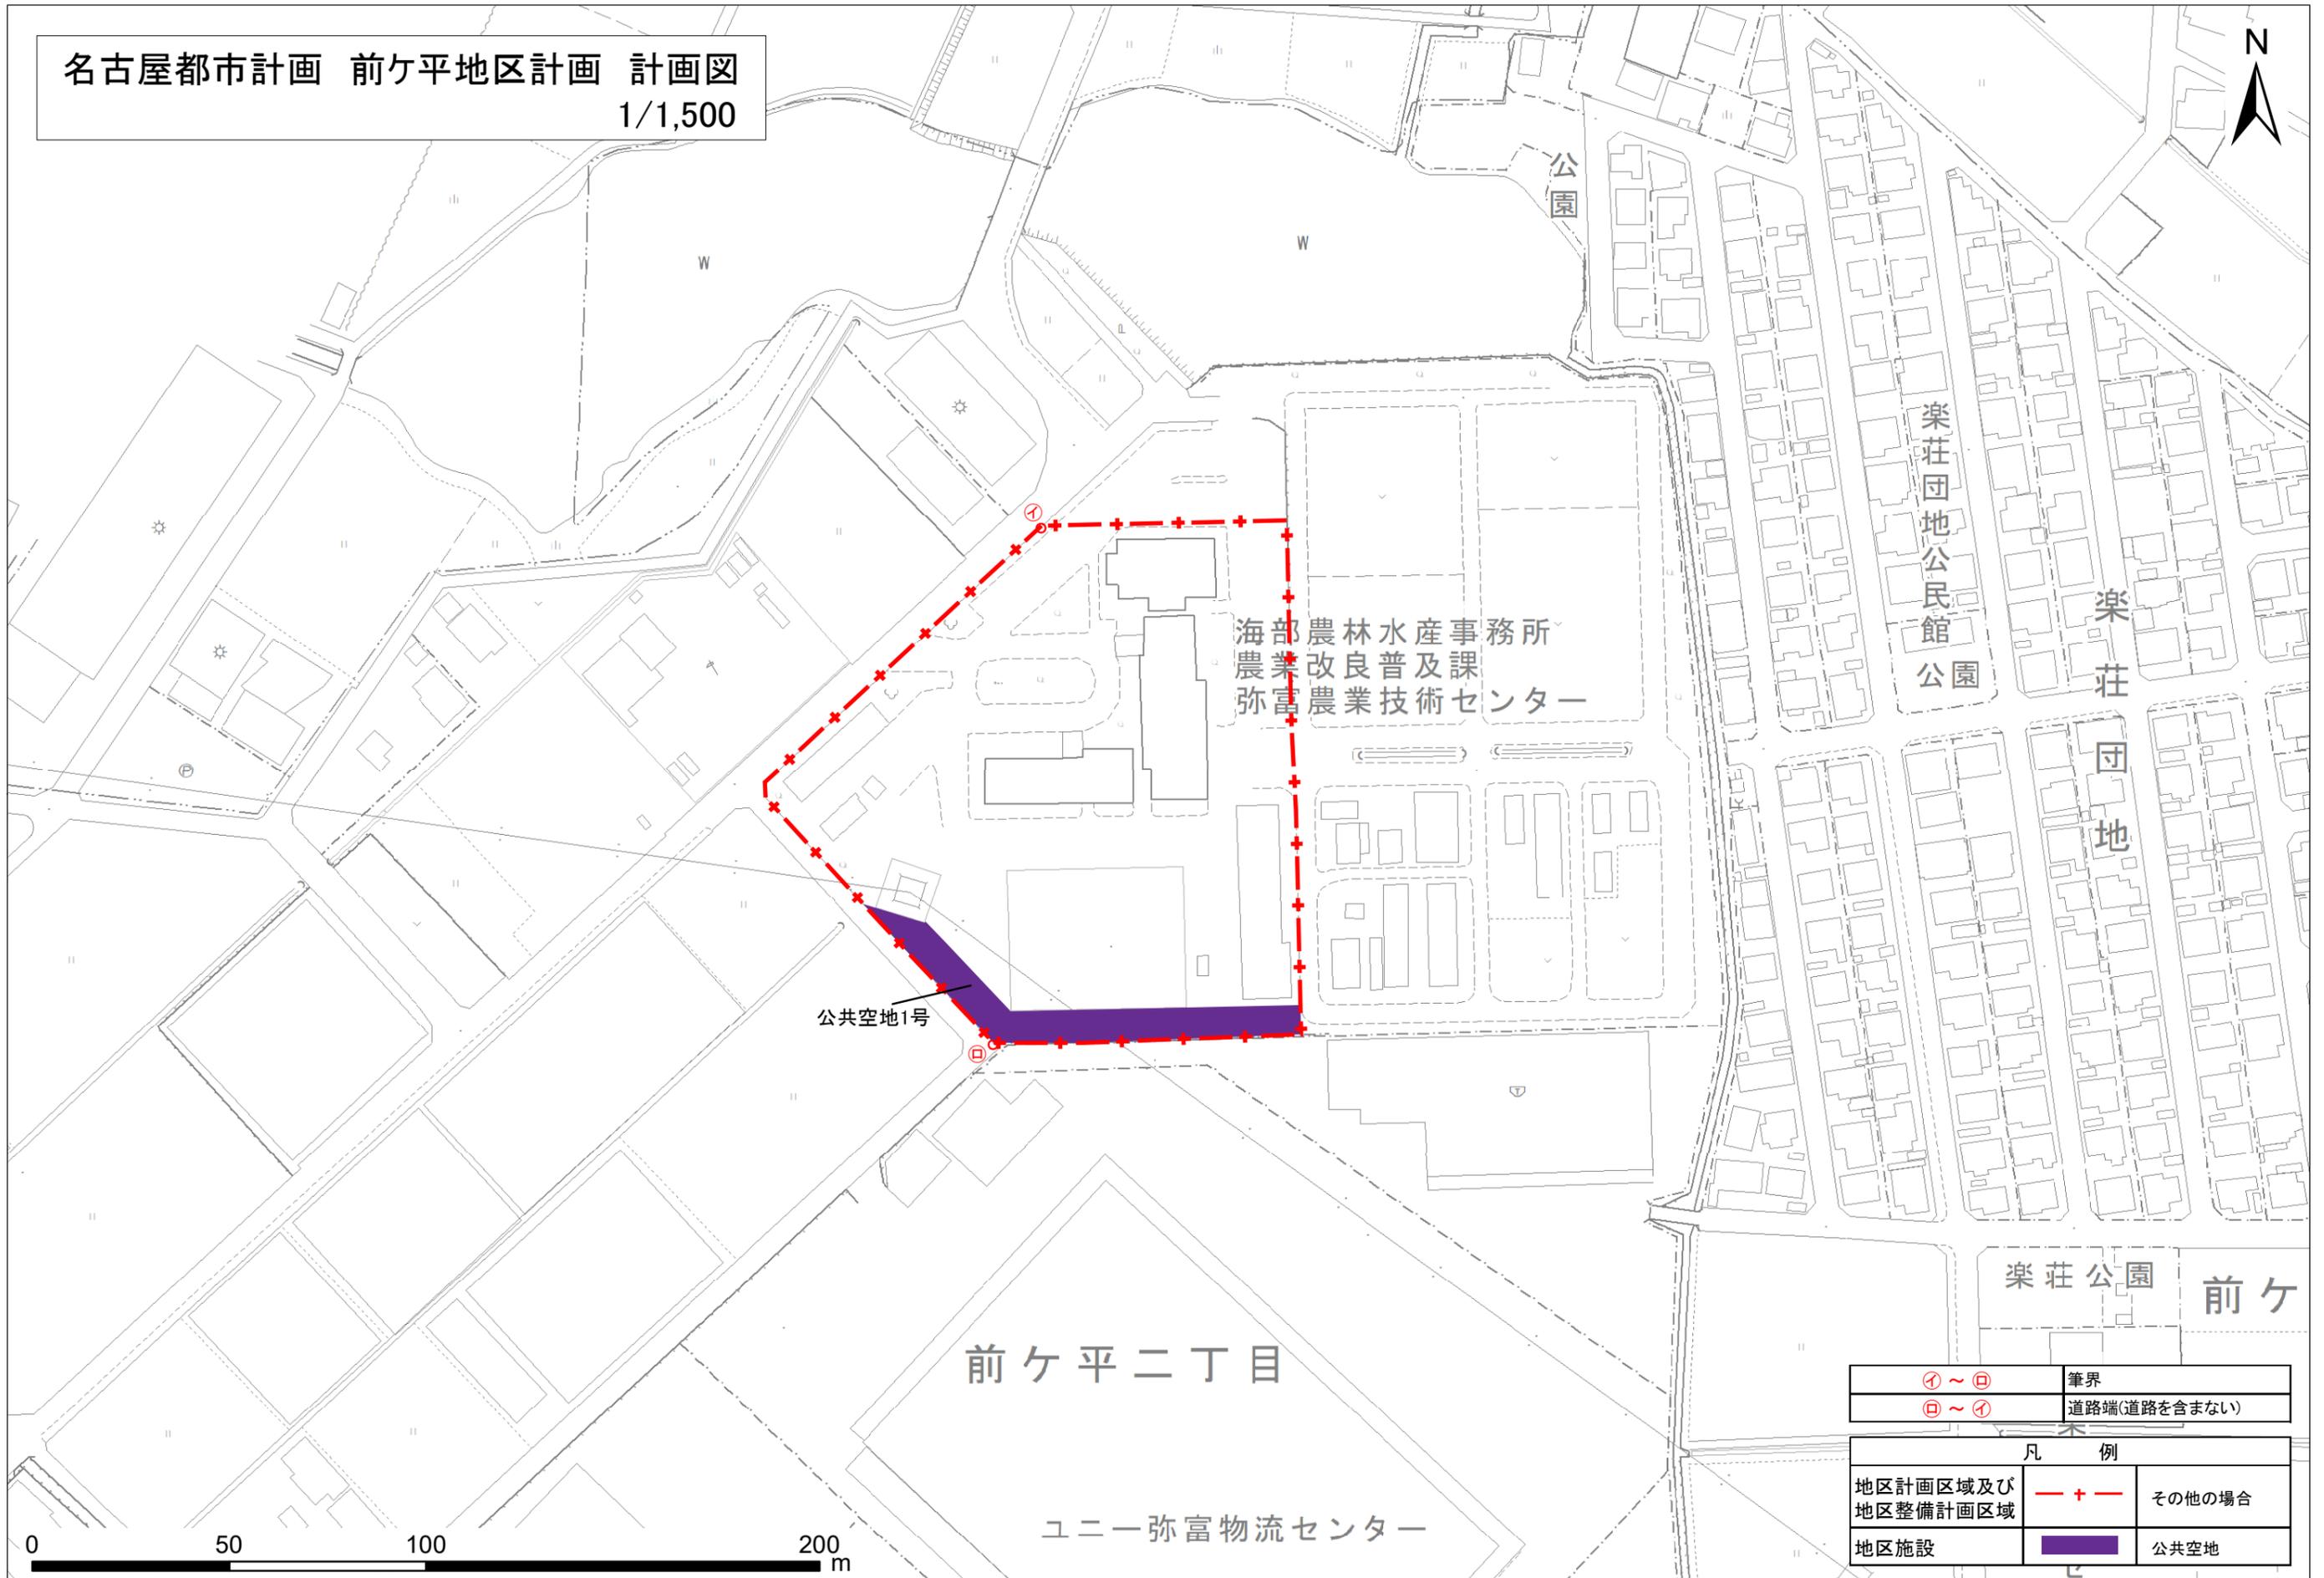

① ~ ㊦	筆界
㊦ ~ ①	道路端(道路を含まない)

凡 例	
地区計画区域及び地区整備計画区域	— + — その他の場合
地区施設	公共空地